



軸組図

X通
X1通り

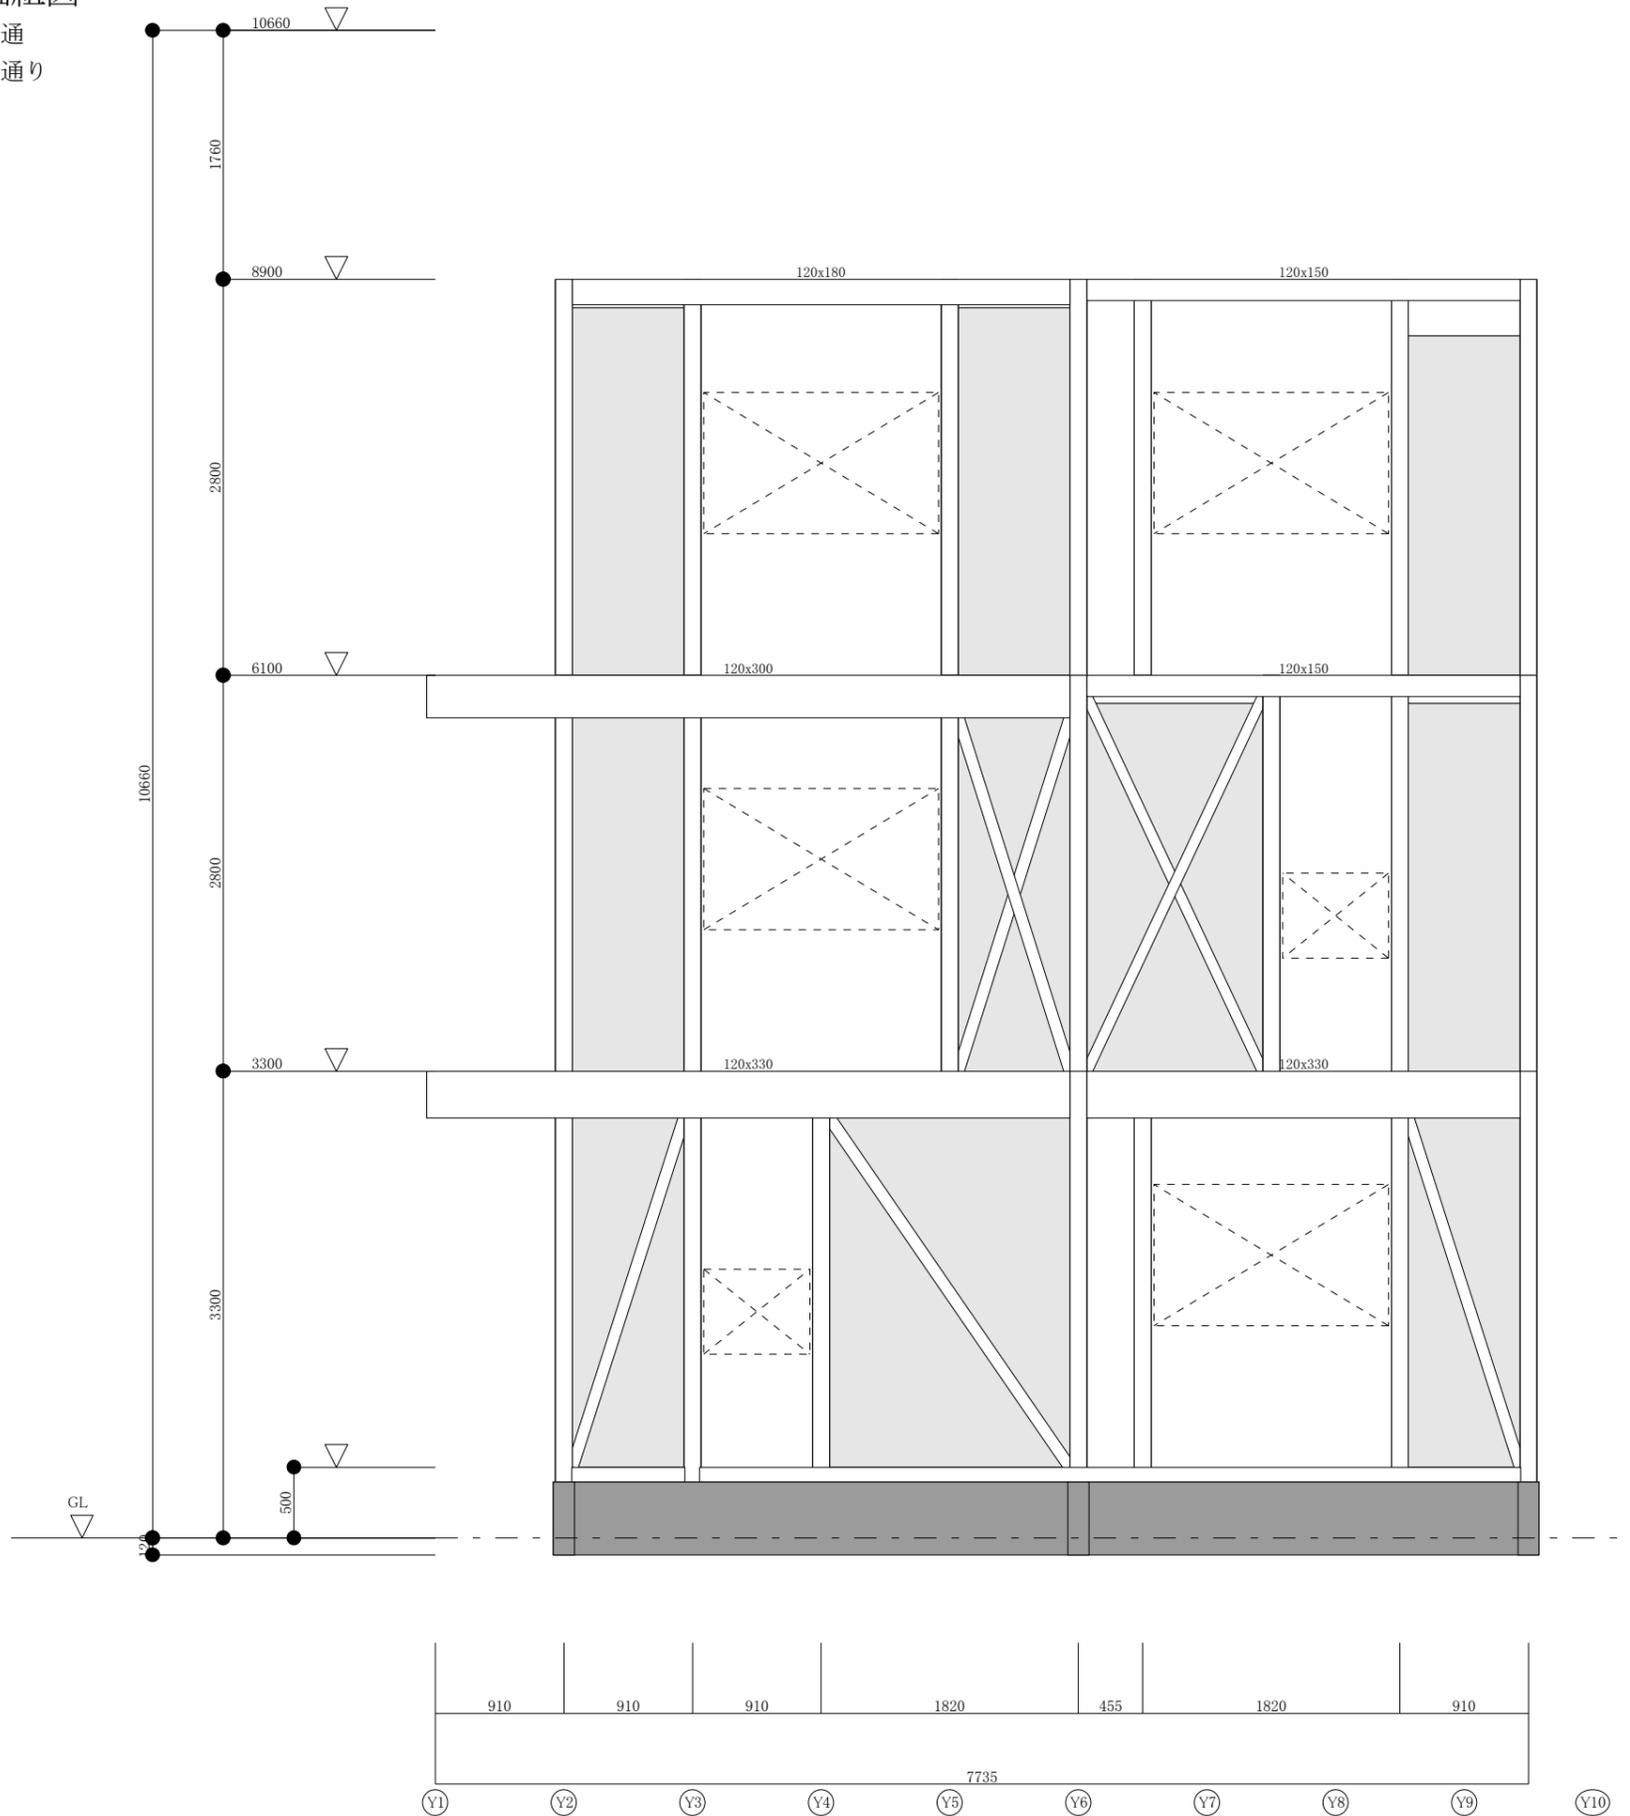

X5通り

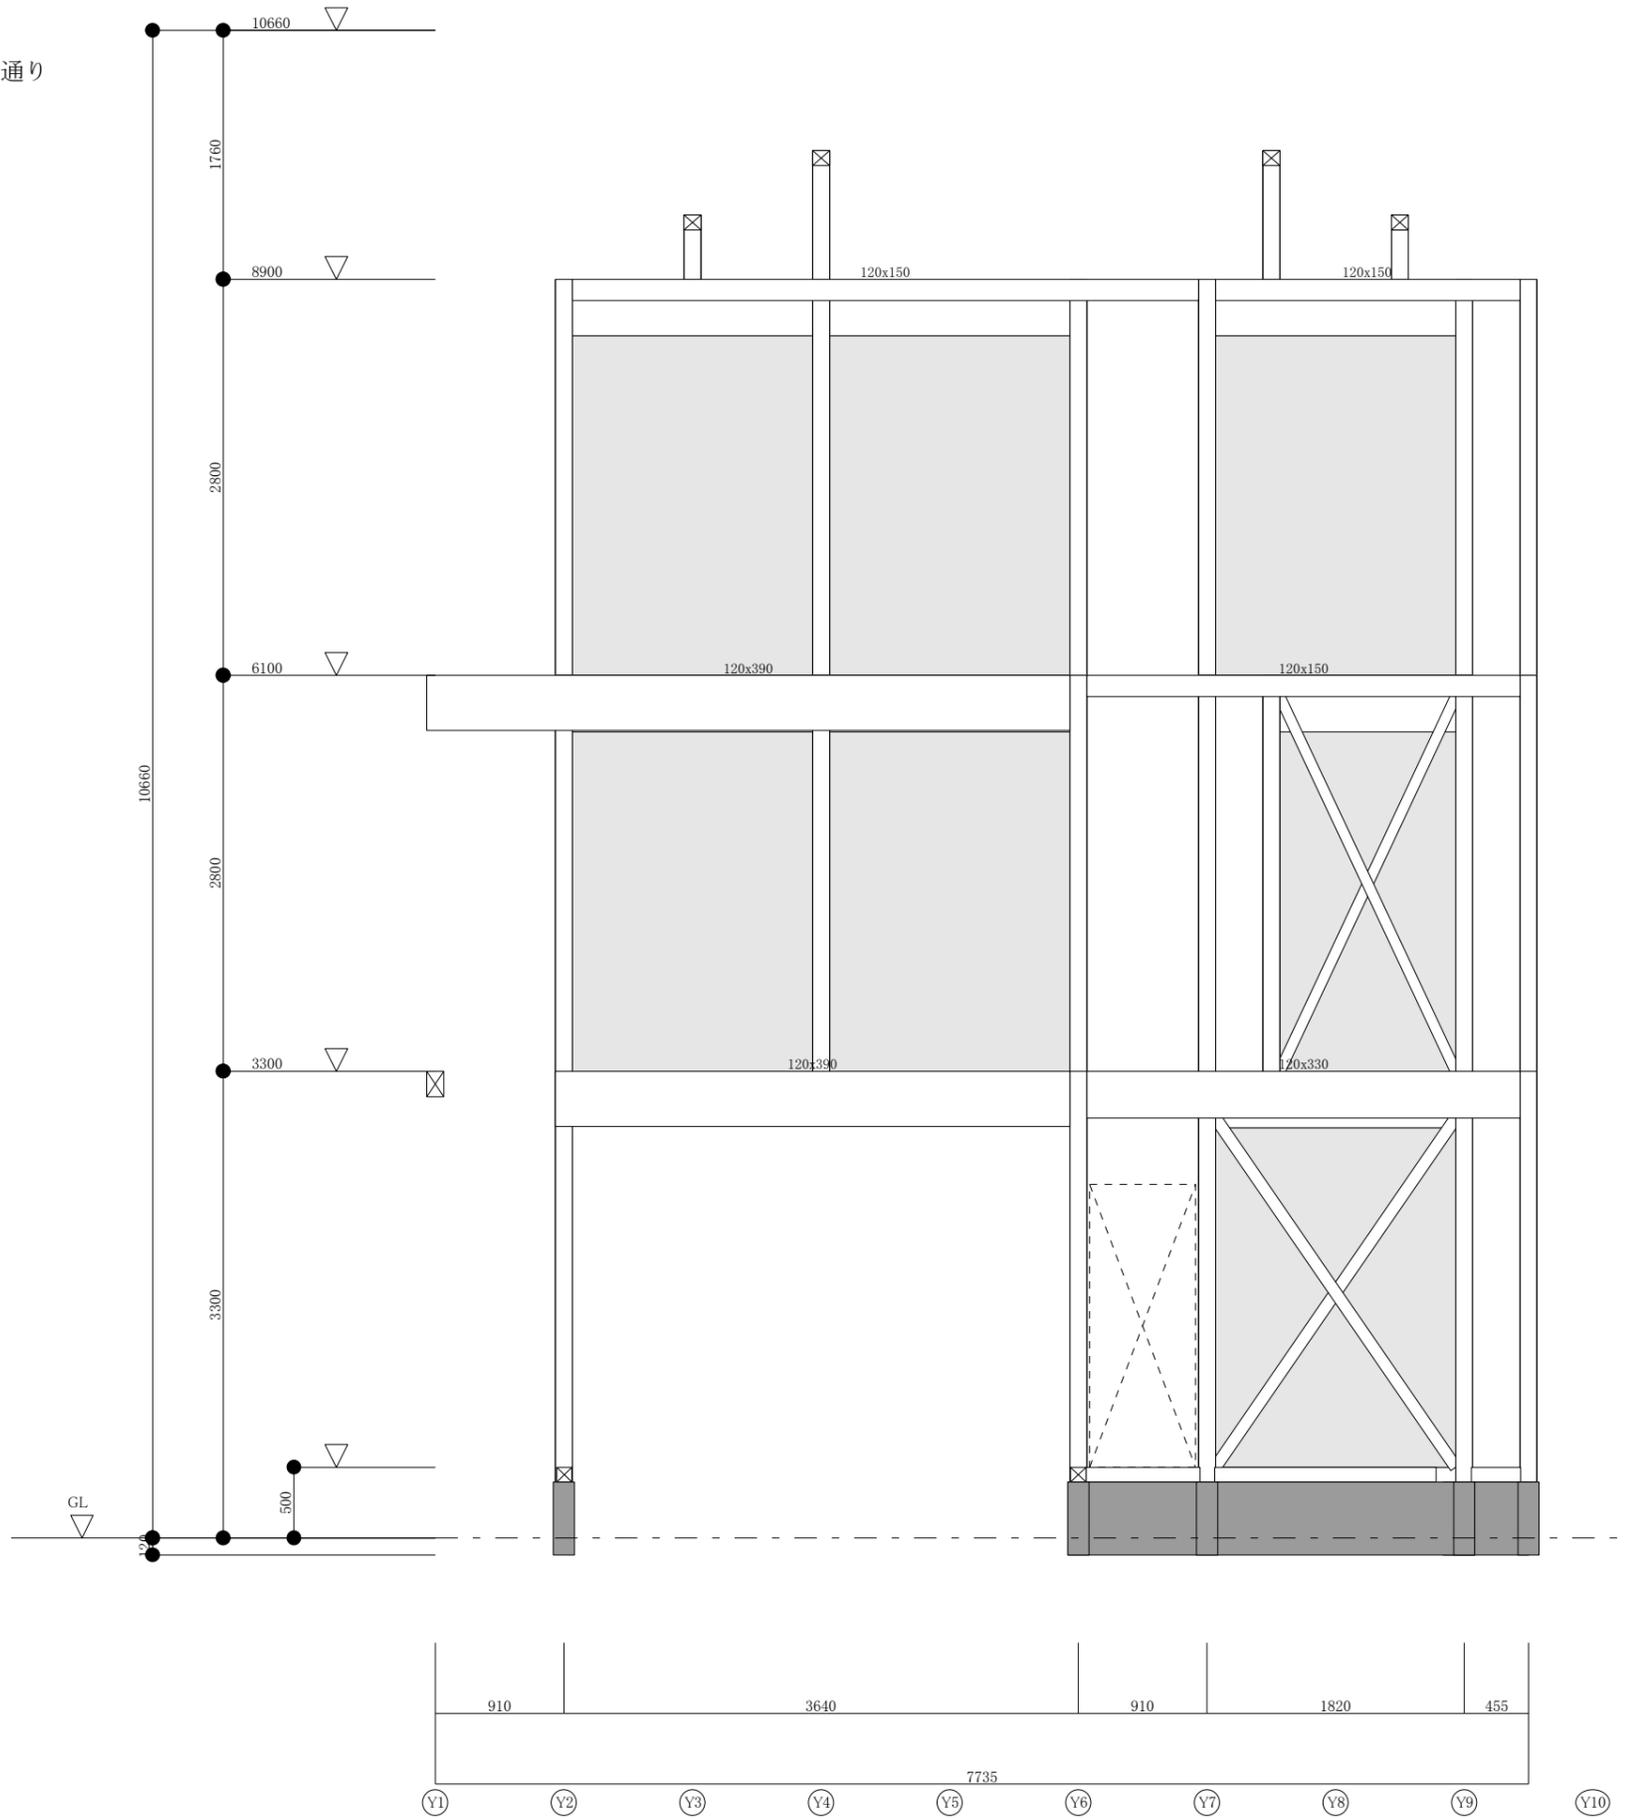

一級建築士事務所

一級建築士事務所 東京都知事登録 第00000号
一級建築士登録 国土交通大臣登録 第00000号 設計太郎

備考

工事名

STRDESIGNサンプル (3階・金物・べた基礎)

図面名

軸組図

縮尺

検印


製作年月日

2024/01/10

図番

2

X6通り

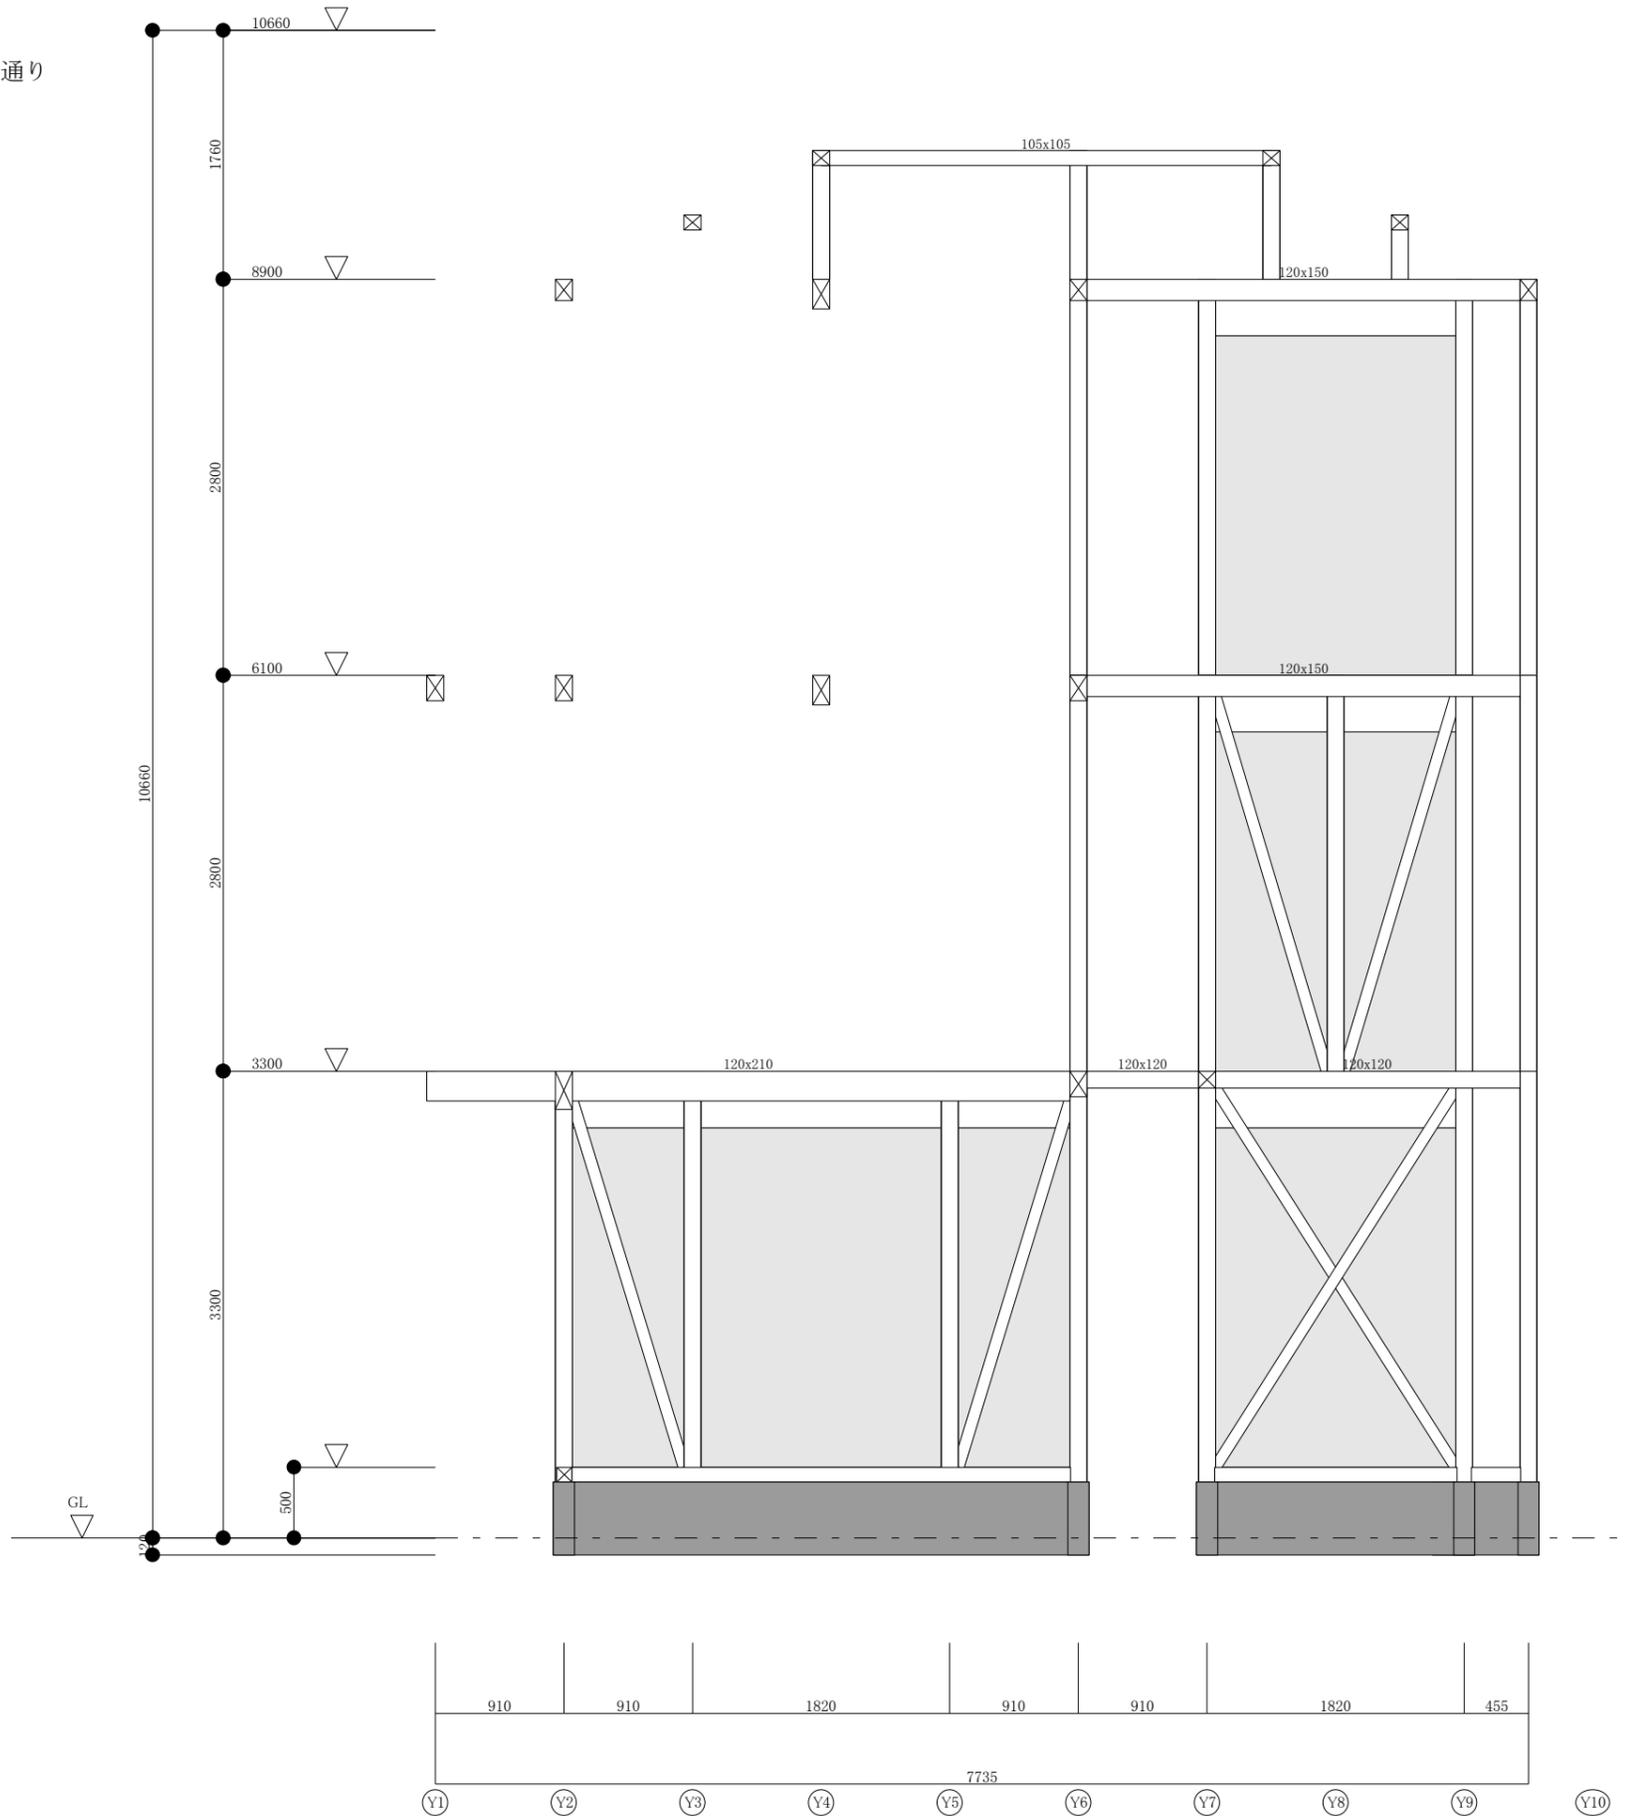

一級建築士事務所

一級建築士事務所 東京都知事登録 第00000号
一級建築士登録 国土交通大臣登録 第00000号 設計太郎

備考

工事名

図面名

縮尺

検印

製作年月日

図番


STRDESIGNサンプル (3階・金物・べた基礎)

軸組図

2024/01/10

3

X8通り

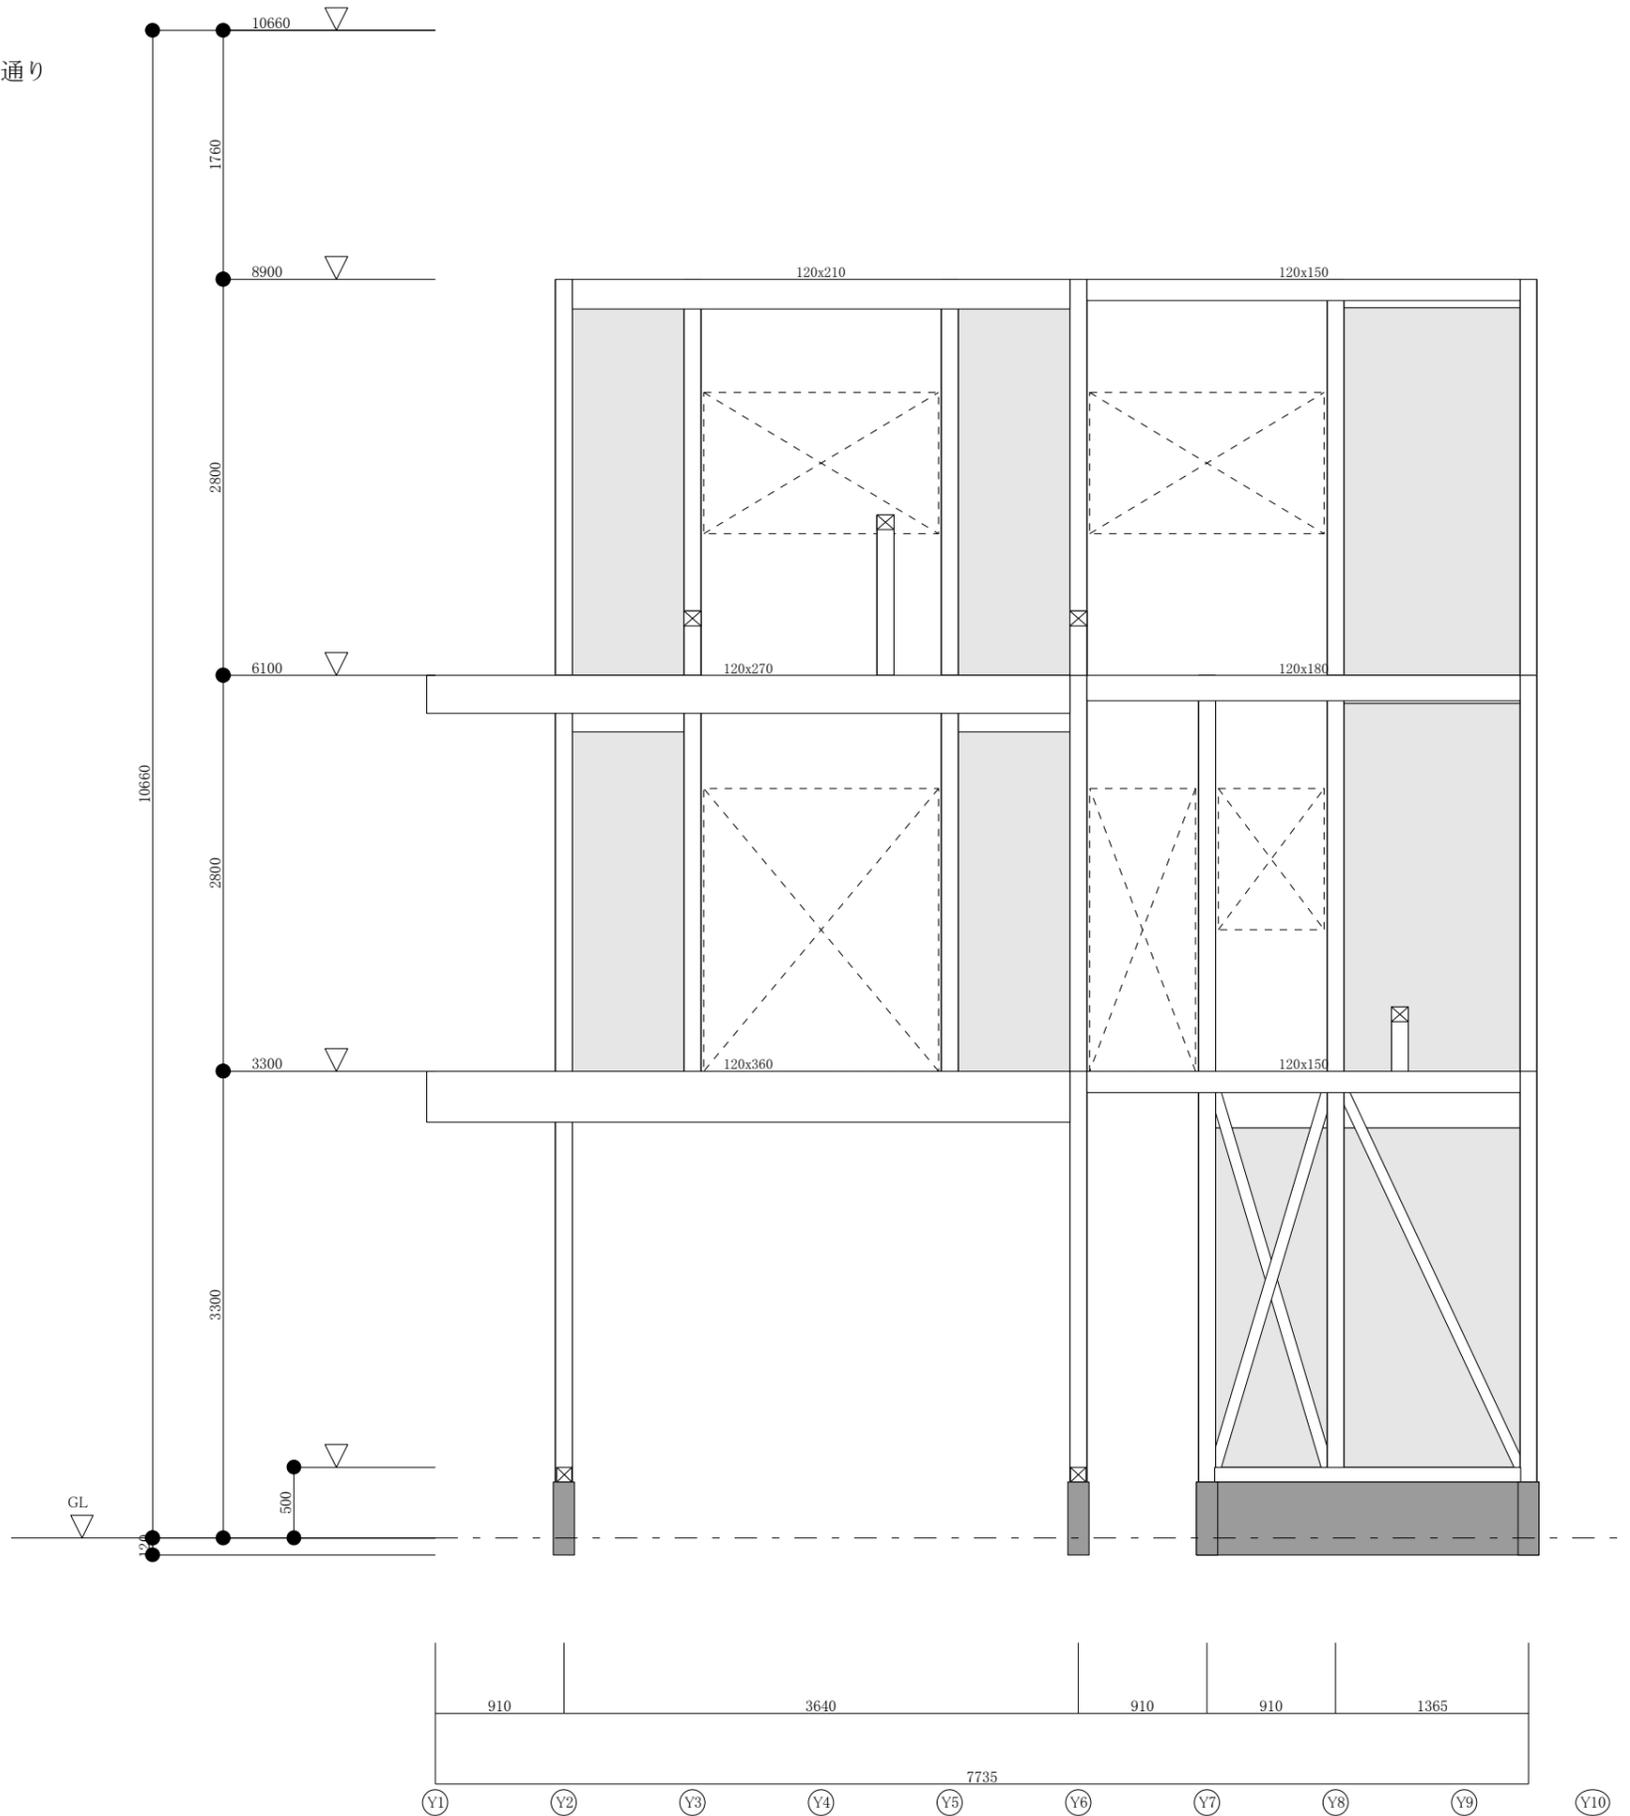

一級建築士事務所

一級建築士事務所 東京都知事登録 第00000号
一級建築士登録 国土交通大臣登録 第00000号 設計太郎

備考

工事名
STRDESIGNサンプル (3階・金物・べた基礎)

図面名
軸組図


縮尺

検印


製作年月日
2024/01/10

図番
4


X10通り

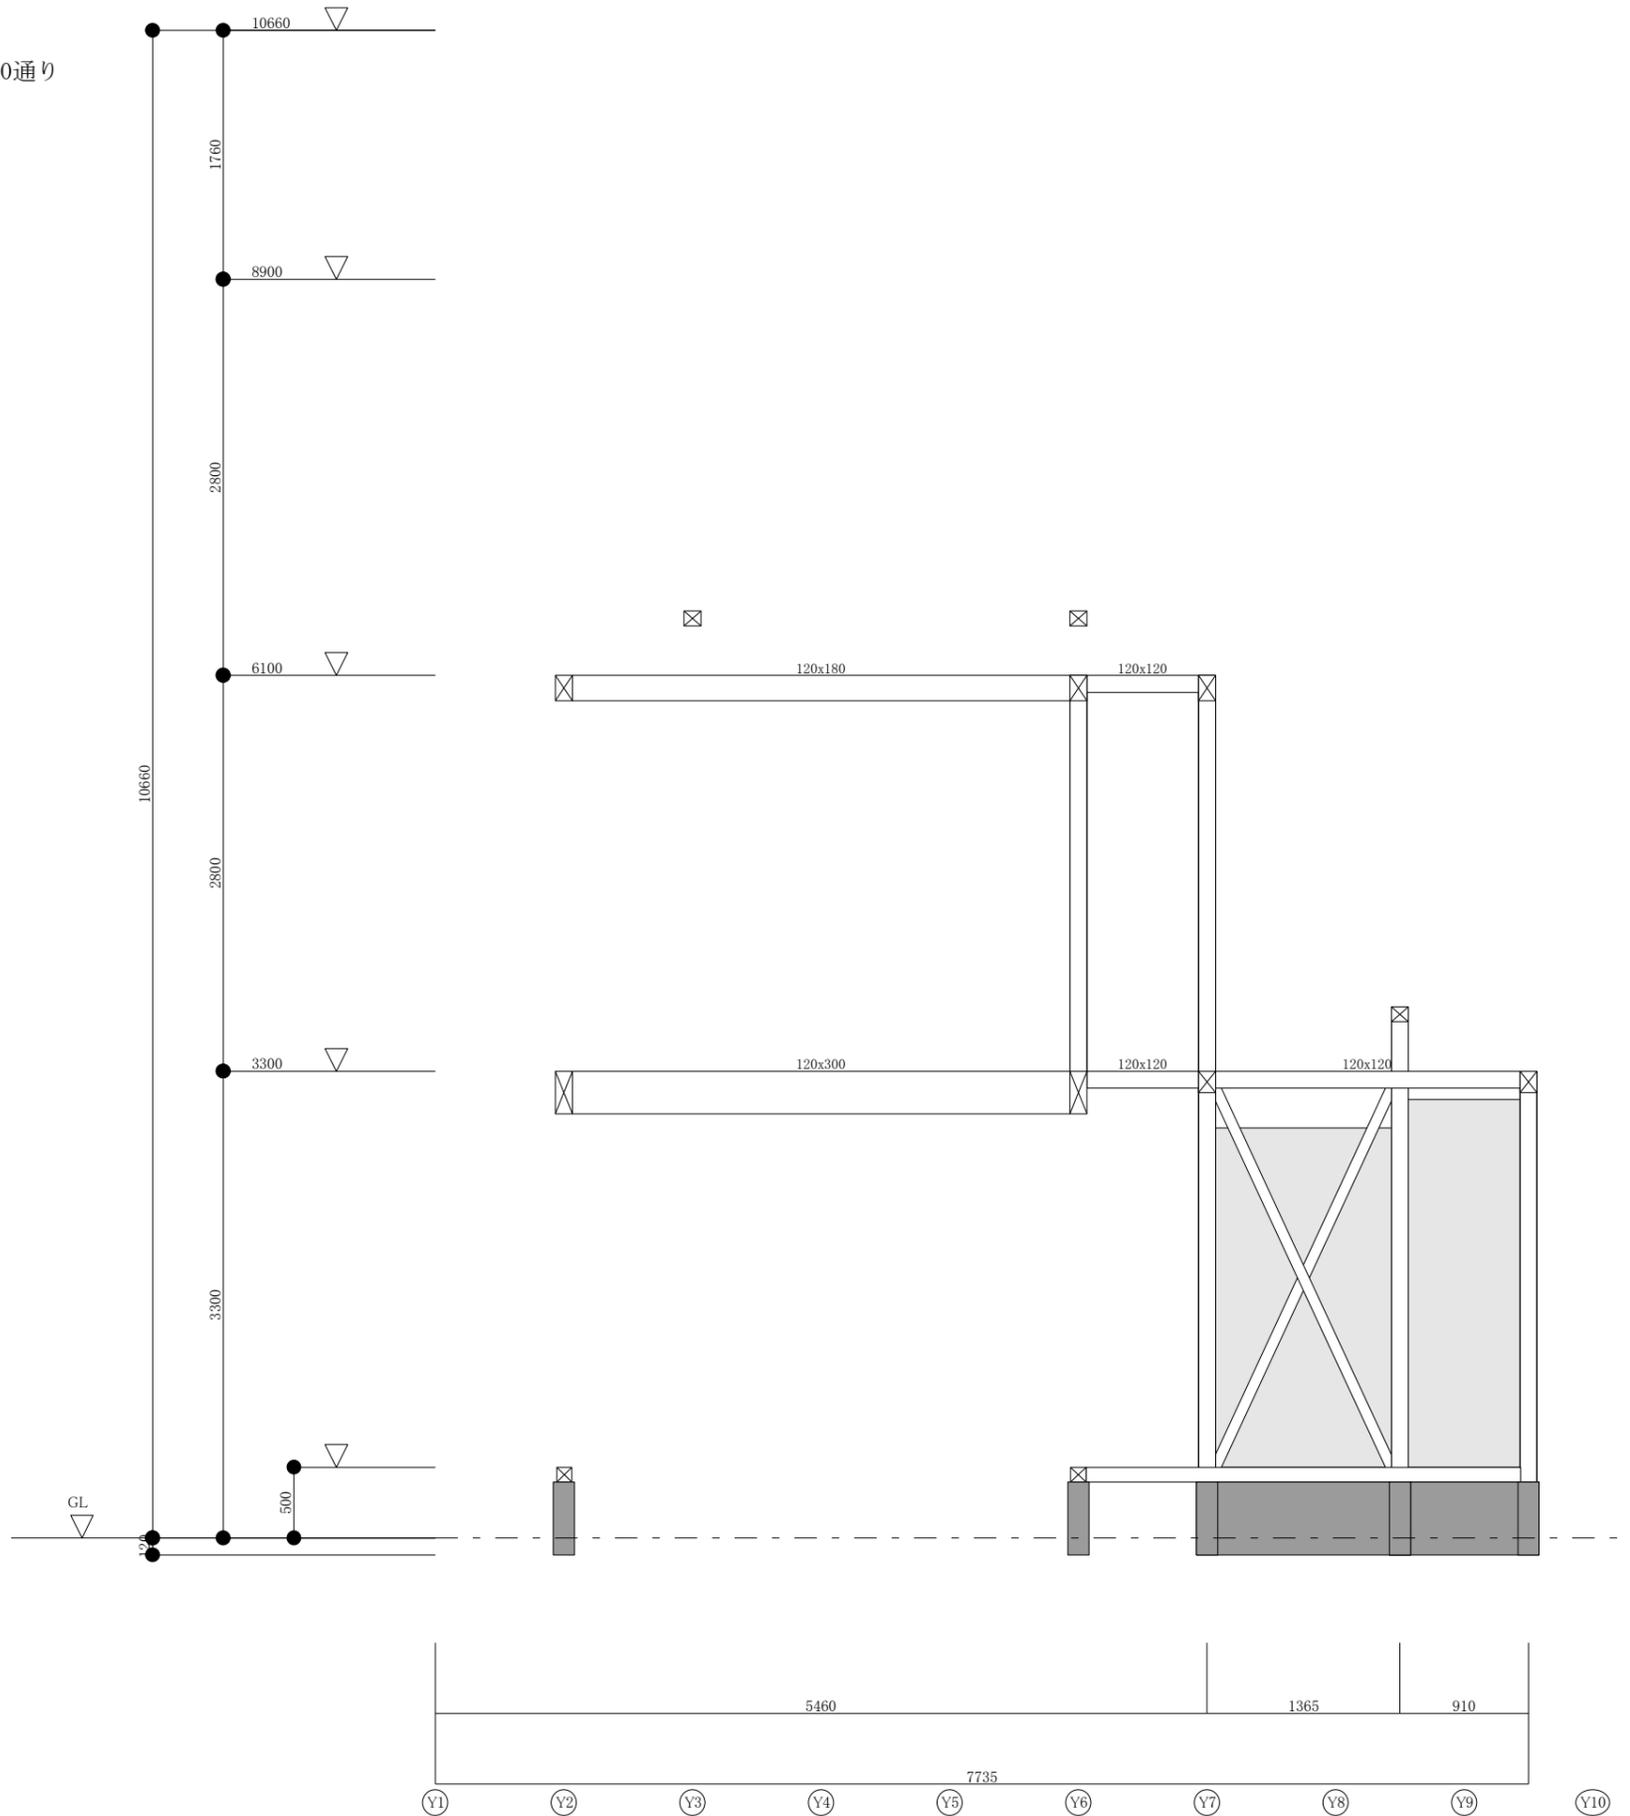


X12通り

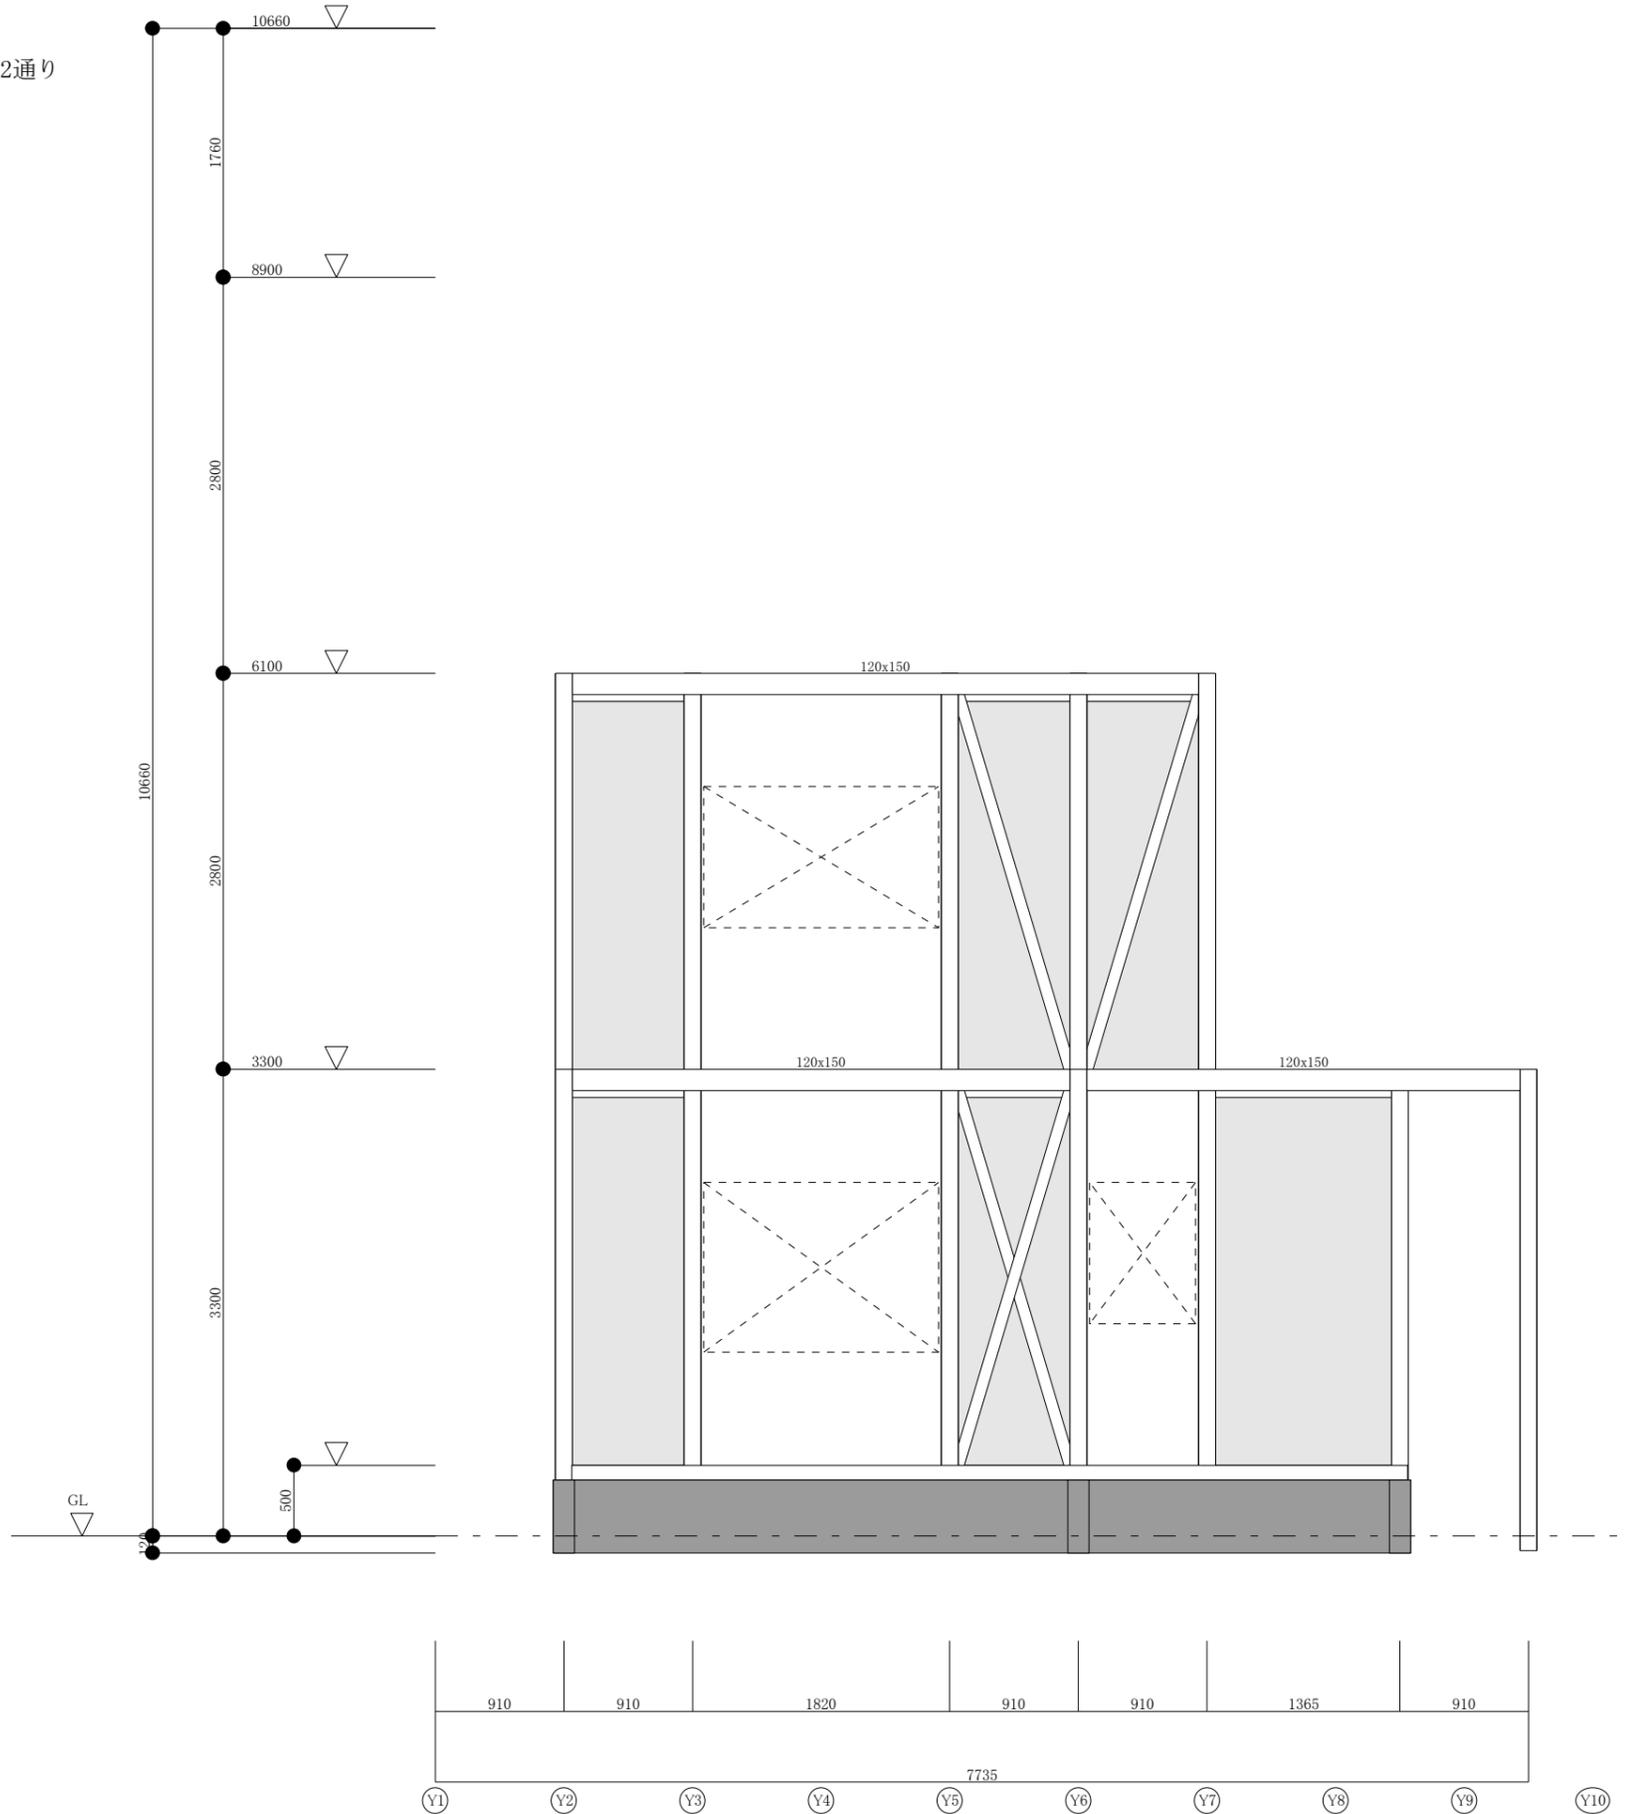


Y通
Y2通り

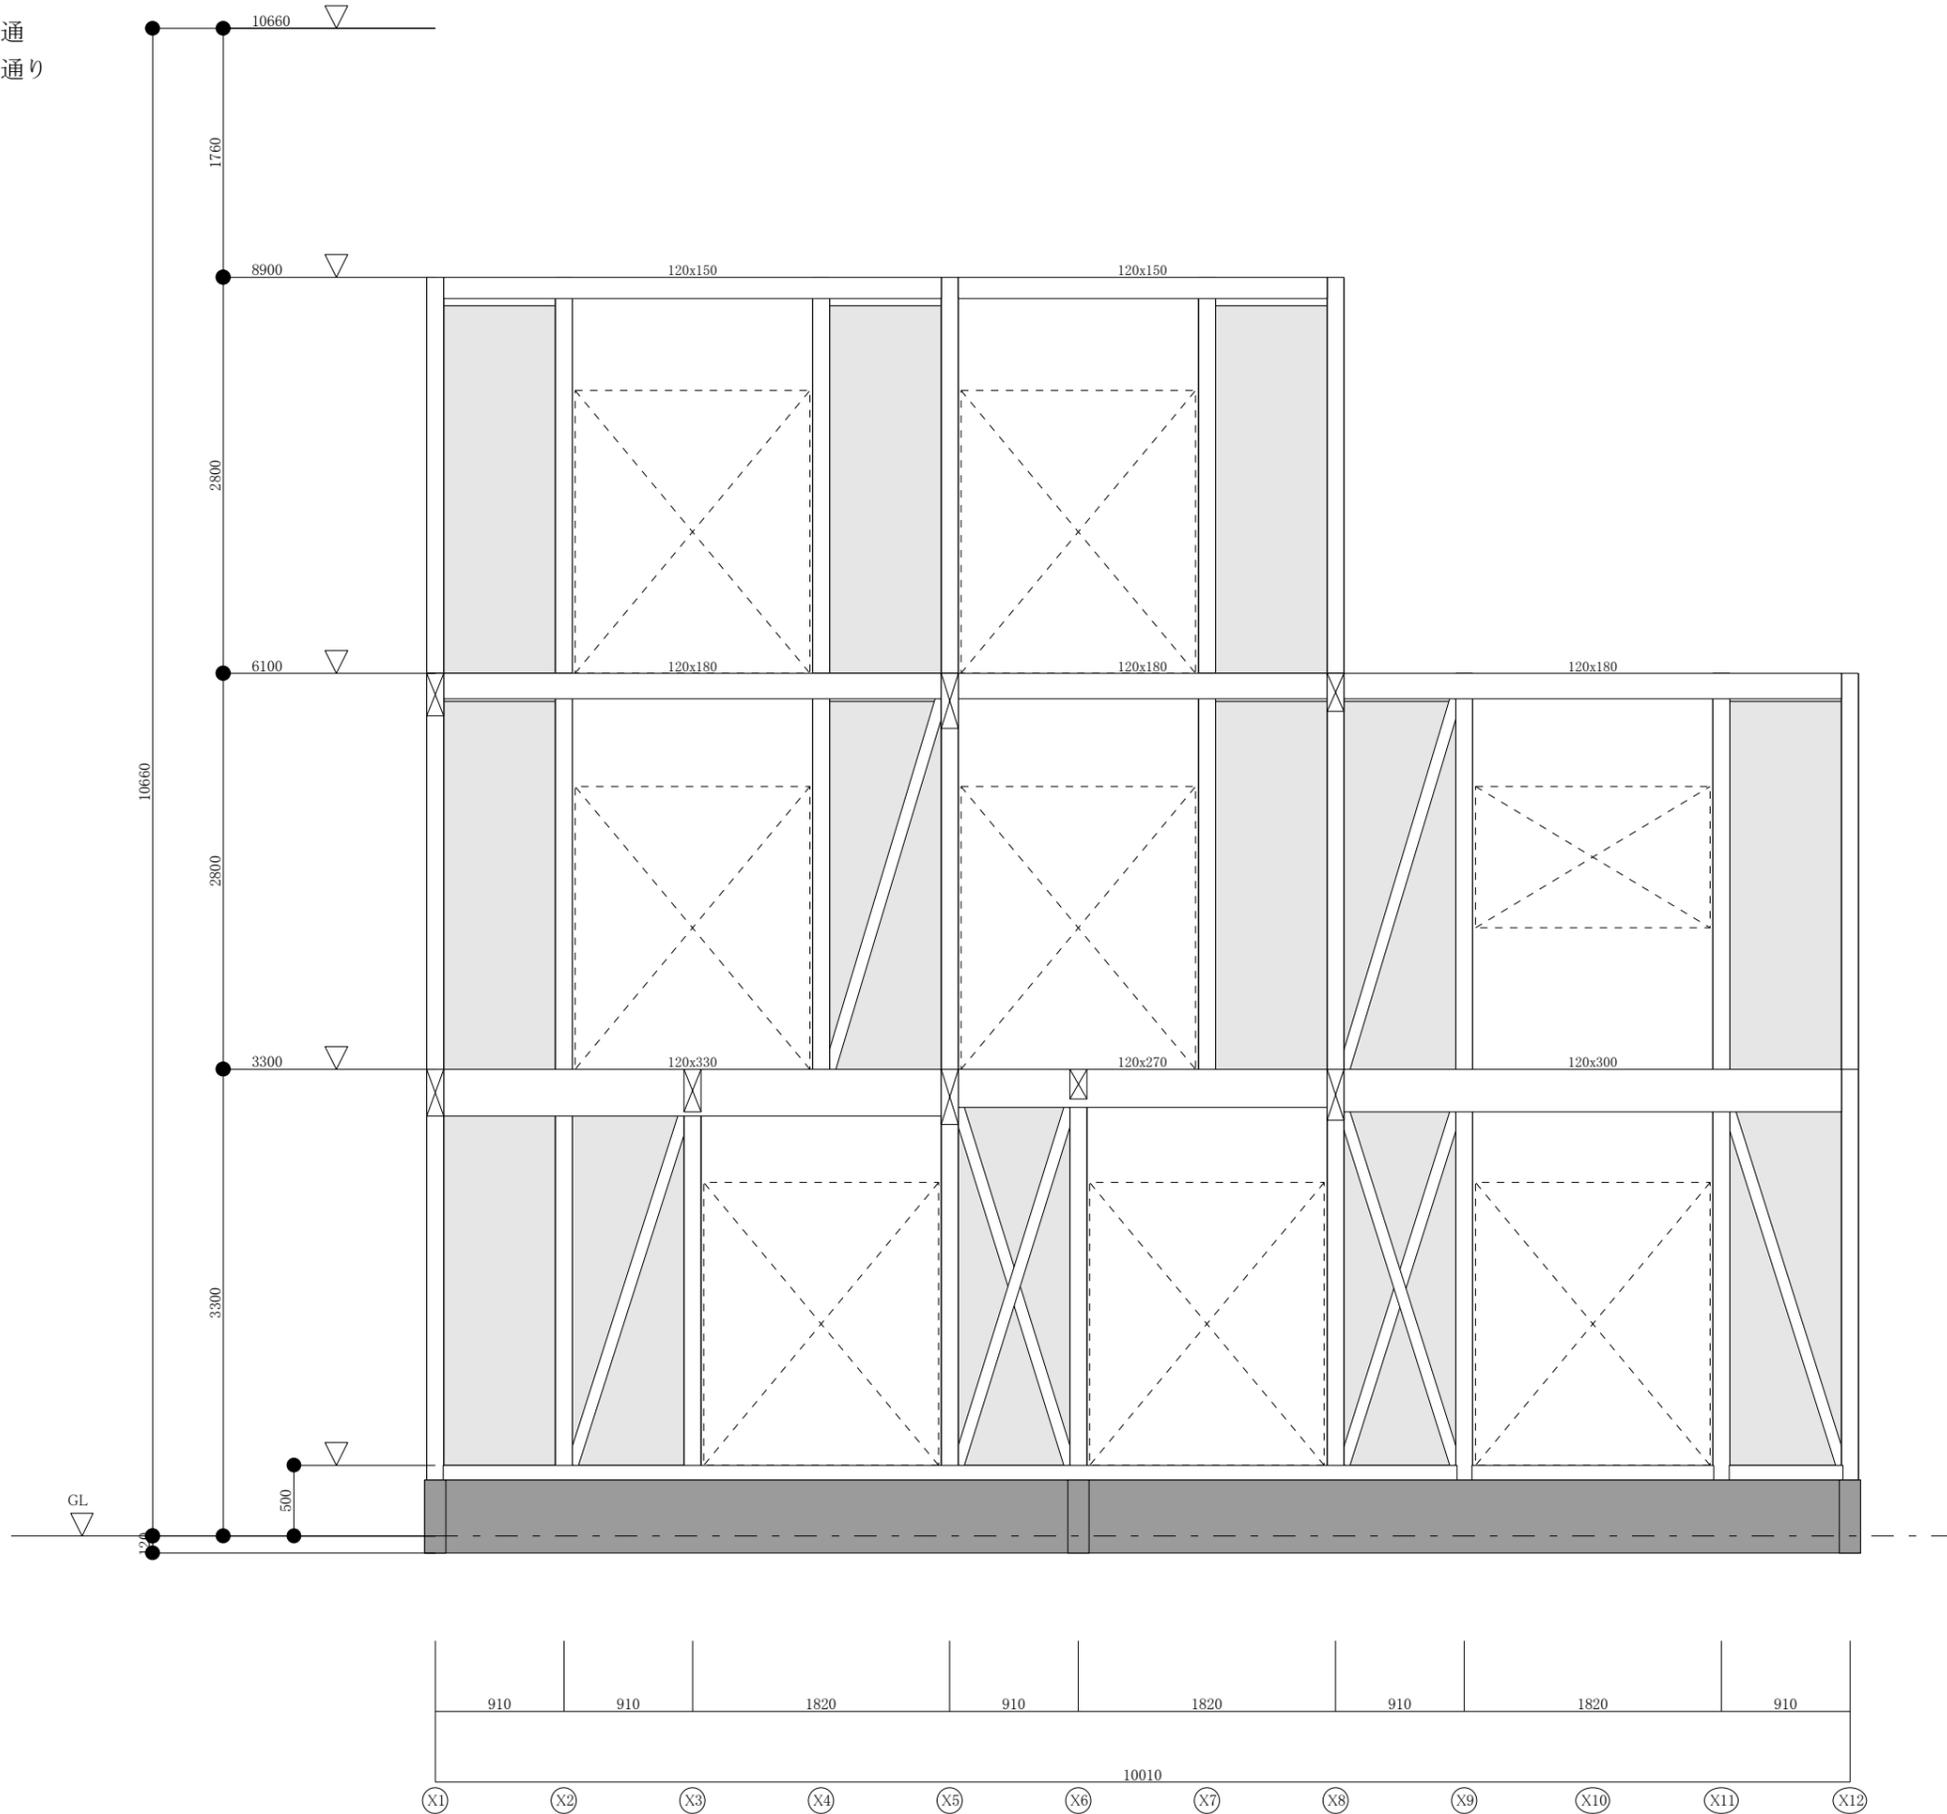

Y6通り

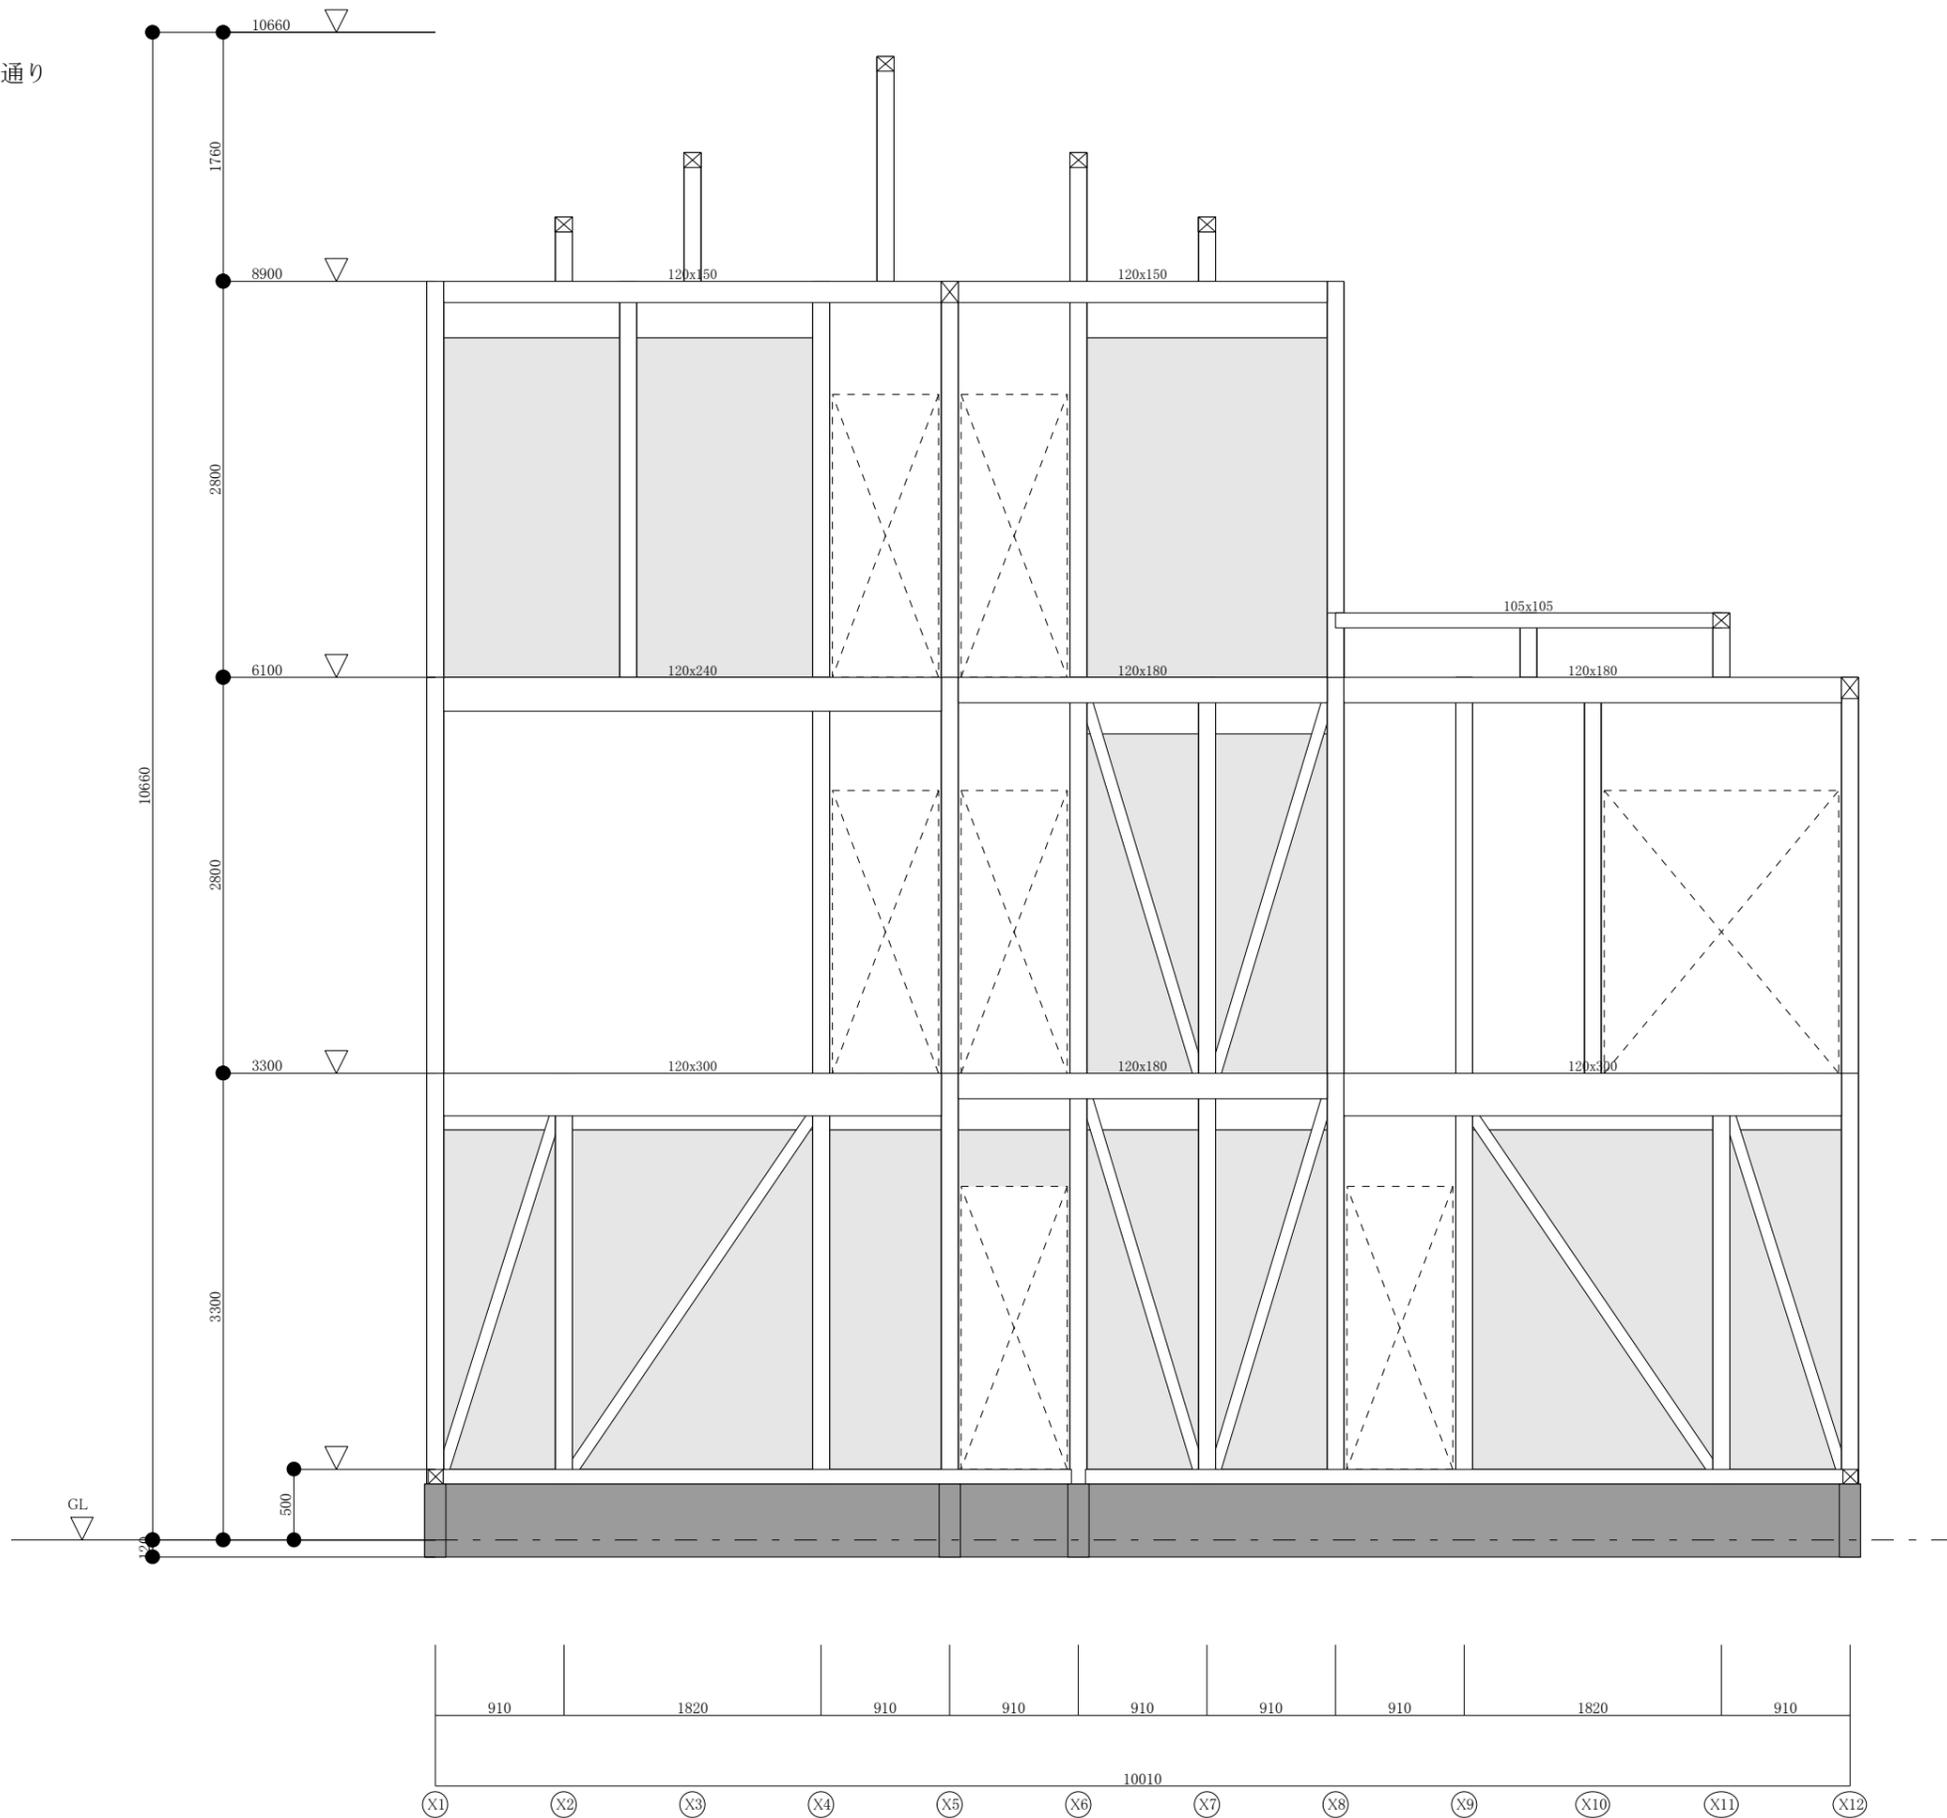

Y7通り

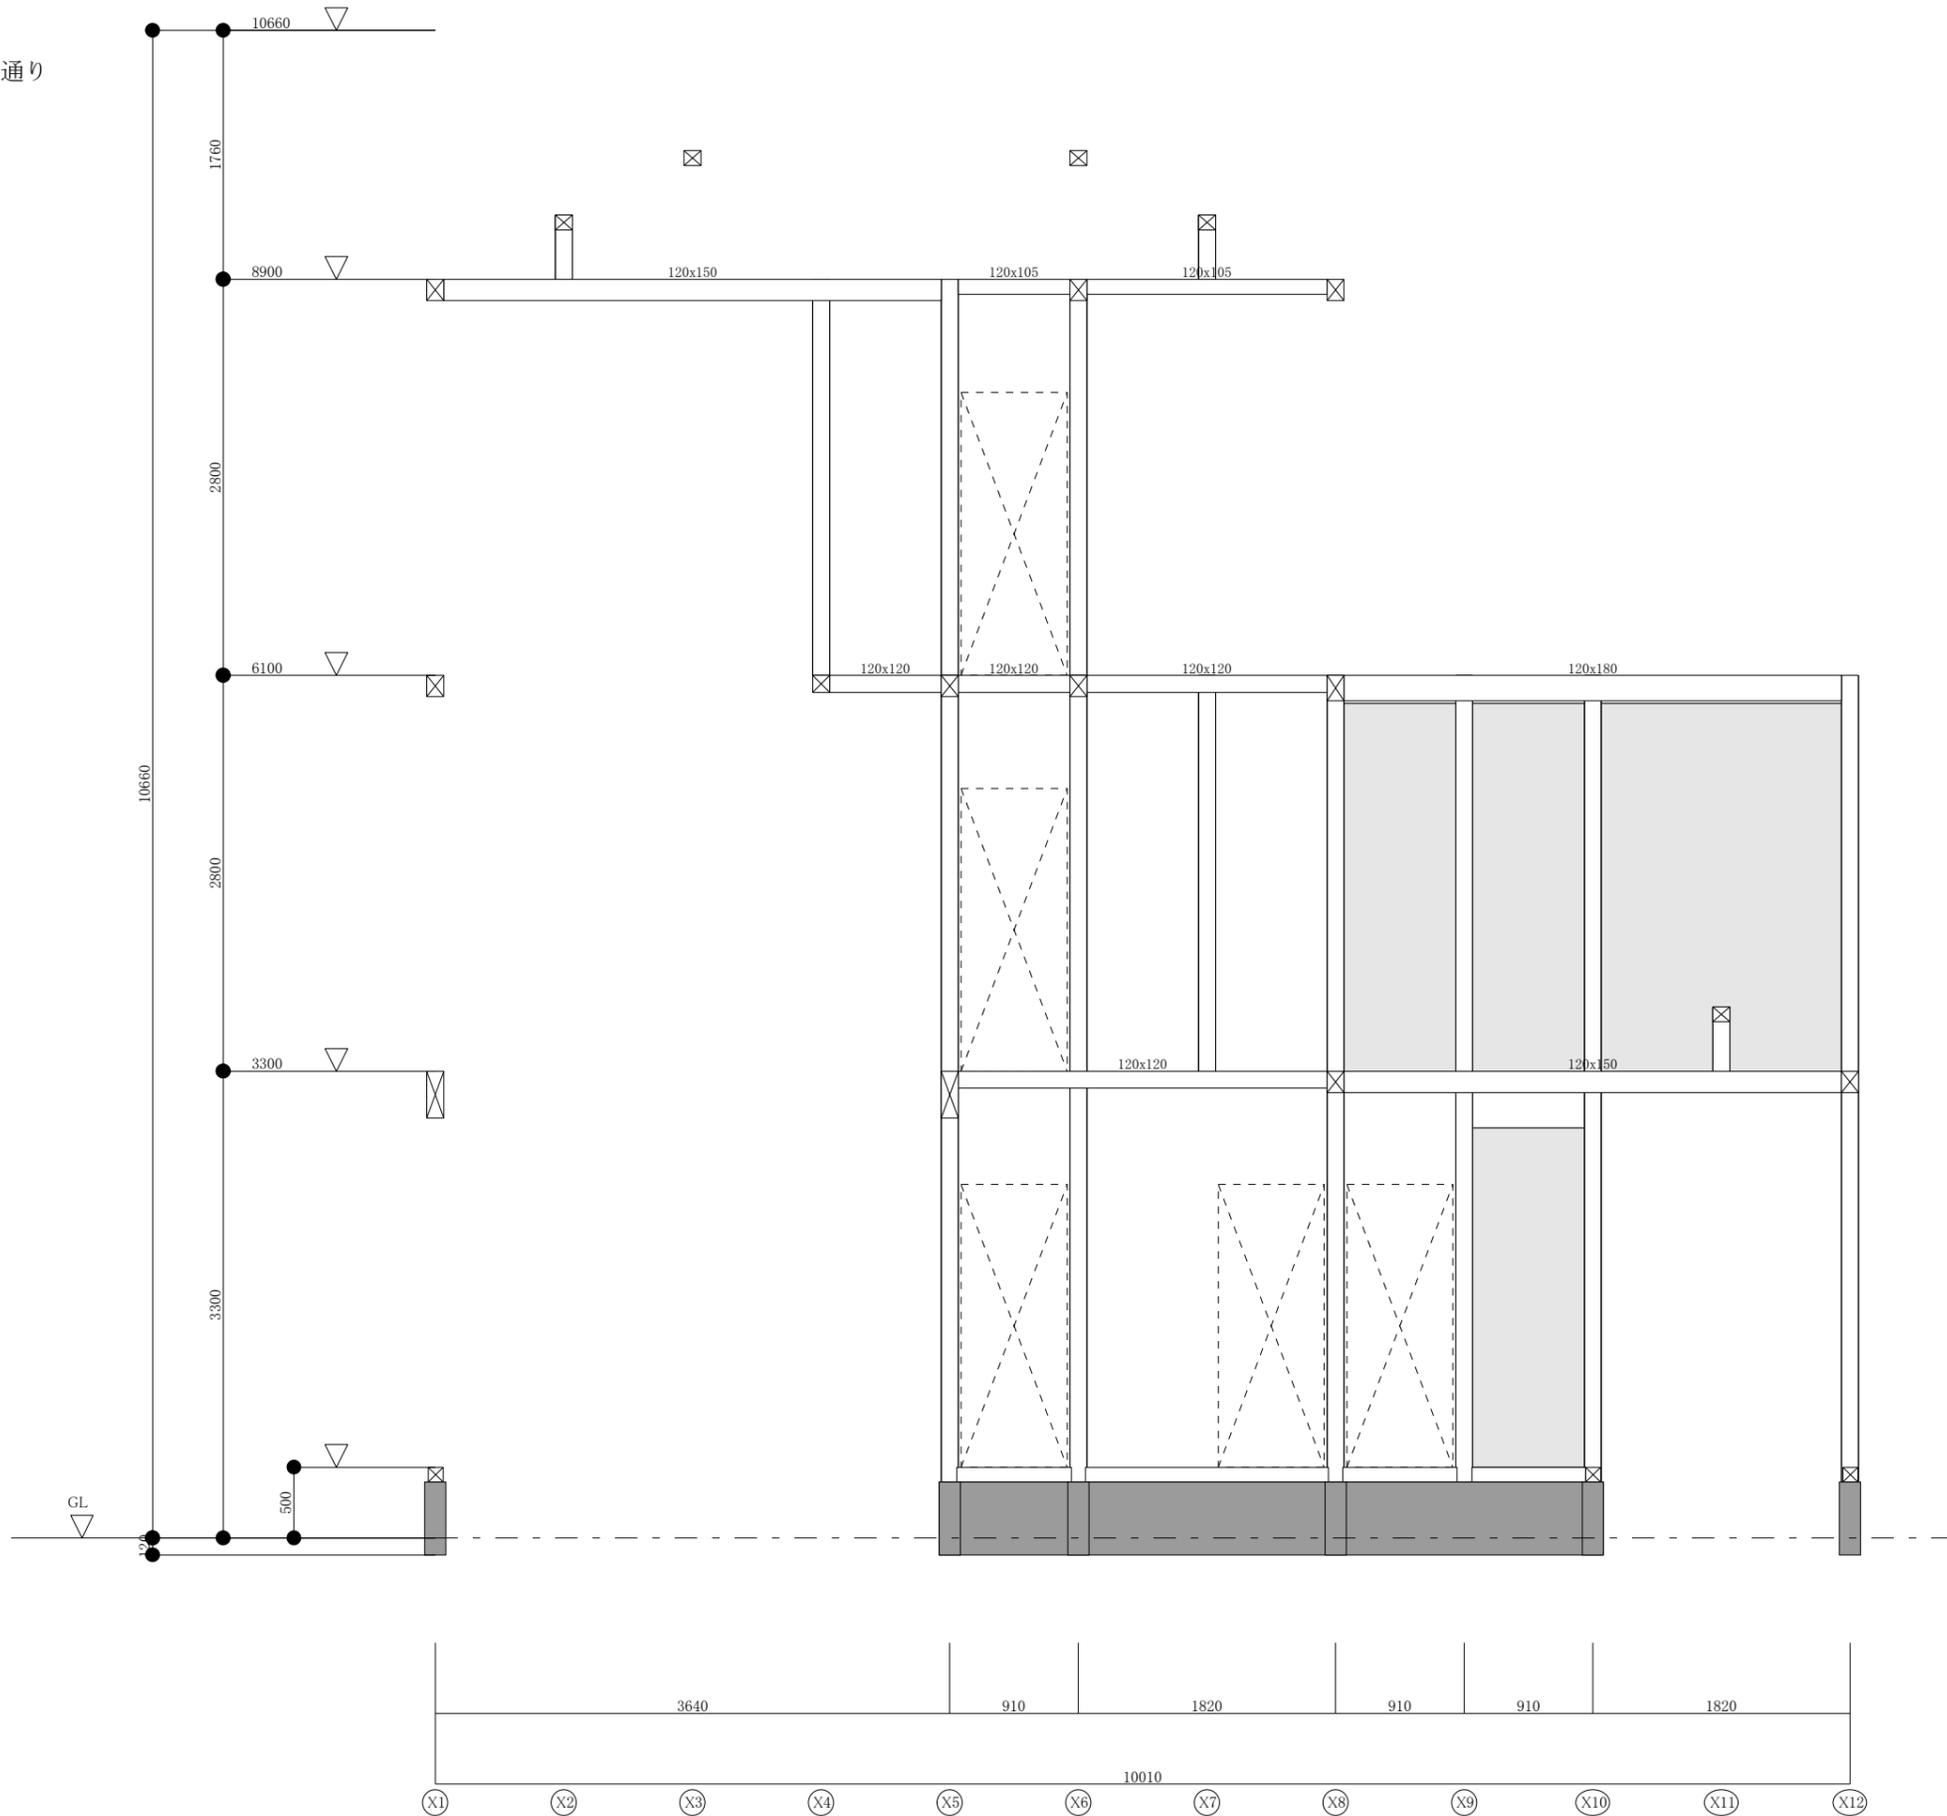

一級建築士事務所

一級建築士事務所 東京都知事登録 第00000号
一級建築士登録 国土交通大臣登録 第00000号 設計太郎

備考

工事名

図面名

縮尺

検印

製作年月日

図番

STRDESIGNサンプル (3階・金物・べた基礎)

軸組図

2024/01/10

9

Y9. 5通り

